


中西医结合医院排水接驳点管线物探成果图

广州市广排检测技术有限公司

二〇二四年九月

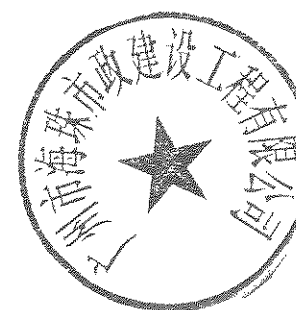






管类	材质	管径	埋设方式	总孔数/已用孔数/根数	压力/电压	埋深
燃气	PE	Φ200	直埋		中压	0.86
燃气	PE	Φ200	直埋		中压	0.90
电力	铜	600×300	管块	8/2×2根	10KV	3.08

管类	材质	管径	埋设方式	总孔数/已用孔数/根数	压力/电压	埋深
电力	铜	600×300	管块	8/6×6根	10KV	0.92
路灯	铜	Φ75	直埋	1根	380V	1.10
雨水	塑料	Φ300				1.16
监控信号	铜/光	200×100	管块	2/2×1根		0.60
通讯	光纤	300×200	管块	6/6×32根		0.42
检修	光纤	200×100	管块	2/2×10根		0.59

管类	材质	管径	埋设方式	总孔数/已用孔数/根数	压力/电压	埋深
燃气	铜	600×300	管块	8/6×6根	10KV	0.85
路灯	铜	Φ75	直埋	1根	380V	0.96
监控信号	铜/光	200×100	管块	2/2×1根		0.60
通讯	光纤	300×200	管块	6/6×32根		0.47
检修	光纤	200×100	管块	2/2×10根		0.57
燃气	PE	Φ200	直埋		中压	1.00
电力	铜	600×300	管块	8/2×2根	10KV	2.94

管类	材质	管径	埋设方式	总孔数/已用孔数/根数	压力/电压	埋深
路灯	铜	Φ75	直埋	1根	380V	0.40
电力	铜	600×300	管块	8/6×6根	10KV	0.62
电力	铜	300×150	管块	4/1×1根	10KV	0.90
电力	铜	600×300	管块	8/2×2根	10KV	2.33

管类	材质	管径	埋设方式	总孔数/已用孔数/根数	压力/电压	埋深
路灯	铜	Φ75	直埋	1根	380V	0.15

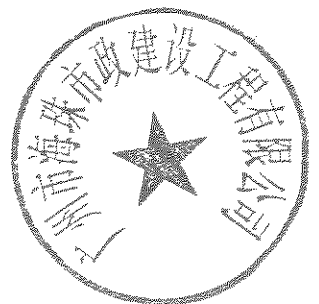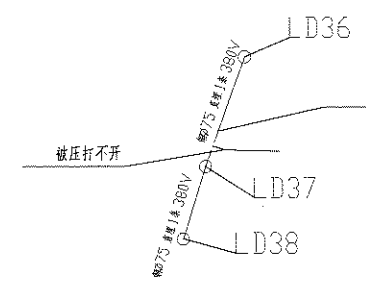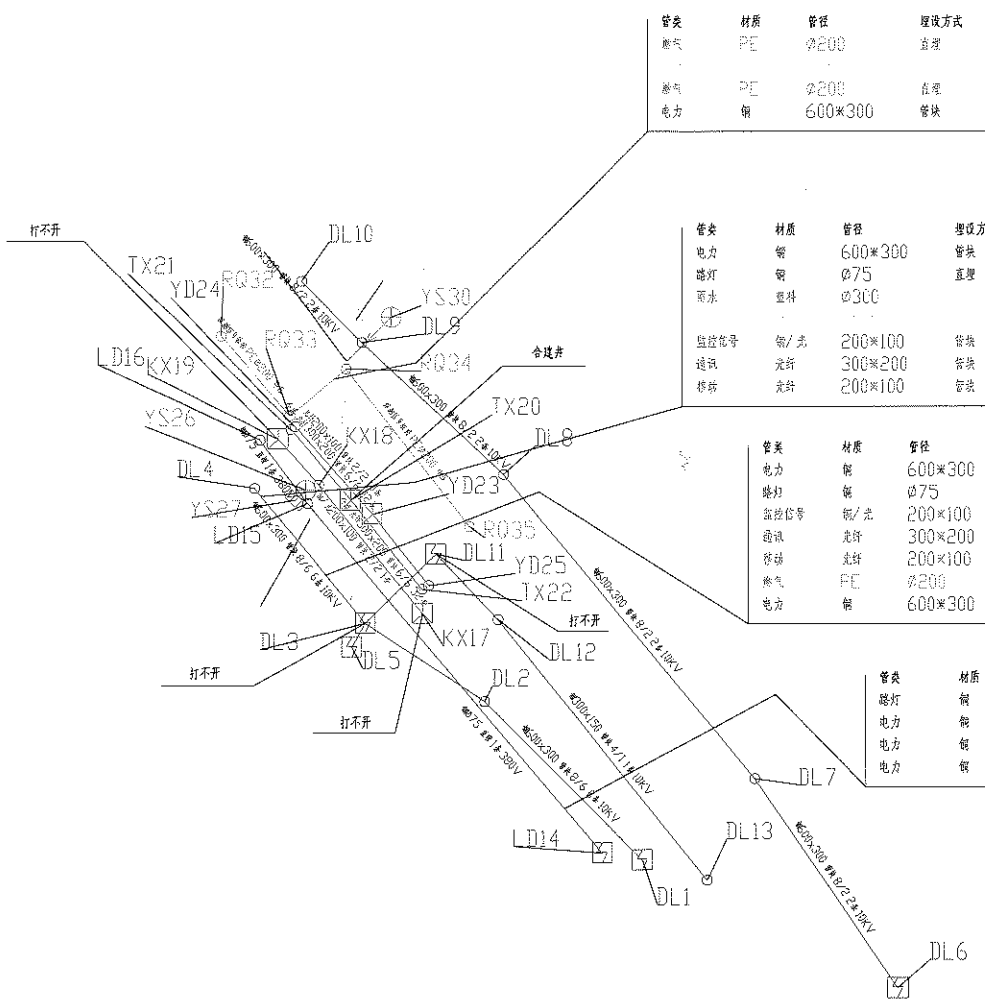


广州市广排检测技术有限公司

中西医结合医院排水接驳点管线物探成果图

编图	王宇	校核	罗宇民	坐标系统	国家2000坐标系 大地2000高程基准	图号	总图
测量	吴民 黄佳瑞	审核	谢文周	比例	1:500	日期	2024.9

N


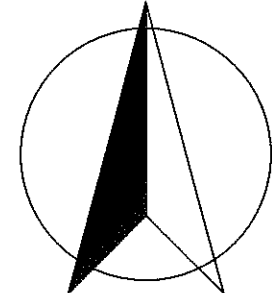


管类	材质	管径	埋设方式	总孔数/已用孔数/根数	压力/电压	埋深
燃气	PE	Ø200	直埋		中压	0.86
燃气	PE	Ø200	直埋		中压	0.90
电力	铜	600*300	管块	8/2孔2根	10KV	3.08

管类	材质	管径	埋设方式	总孔数/已用孔数/根数	压力/电压	埋深
电力	铜	600*300	管块	8/6孔6根	10KV	0.92
路灯	铜	Ø75	直埋	1根	380V	1.10
雨水	塑料	Ø300				1.16
监控信号	铜/光	200*100	管块	2/2孔1根		0.60
通讯	光纤	300*200	管块	6/6孔32根		0.42
移动	光纤	200*100	管块	2/2孔10根		0.59

管类	材质	管径	埋设方式	总孔数/已用孔数/根数	压力/电压	埋深
电力	铜	600*300	管块	8/6孔6根	10KV	0.85
路灯	铜	Ø75	直埋	1根	380V	0.96
监控信号	铜/光	200*100	管块	2/2孔1根		0.60
通讯	光纤	300*200	管块	6/6孔32根		0.47
移动	光纤	200*100	管块	2/2孔10根		0.57
燃气	PE	Ø200	直埋		中压	1.00
电力	铜	600*300	管块	8/2孔2根	10KV	2.94




管类	材质	管径	埋设方式	总孔数/已用孔数/根数	压力/电压	埋深
路灯	铜	Ø75	直埋	1根	380V	0.40
电力	铜	600*300	管块	8/6孔6根	10KV	0.62
电力	铜	300*150	管块	4/1孔1根	10KV	0.90
电力	铜	600*300	管块	8/2孔2根	10KV	2.33

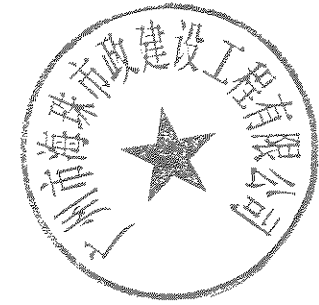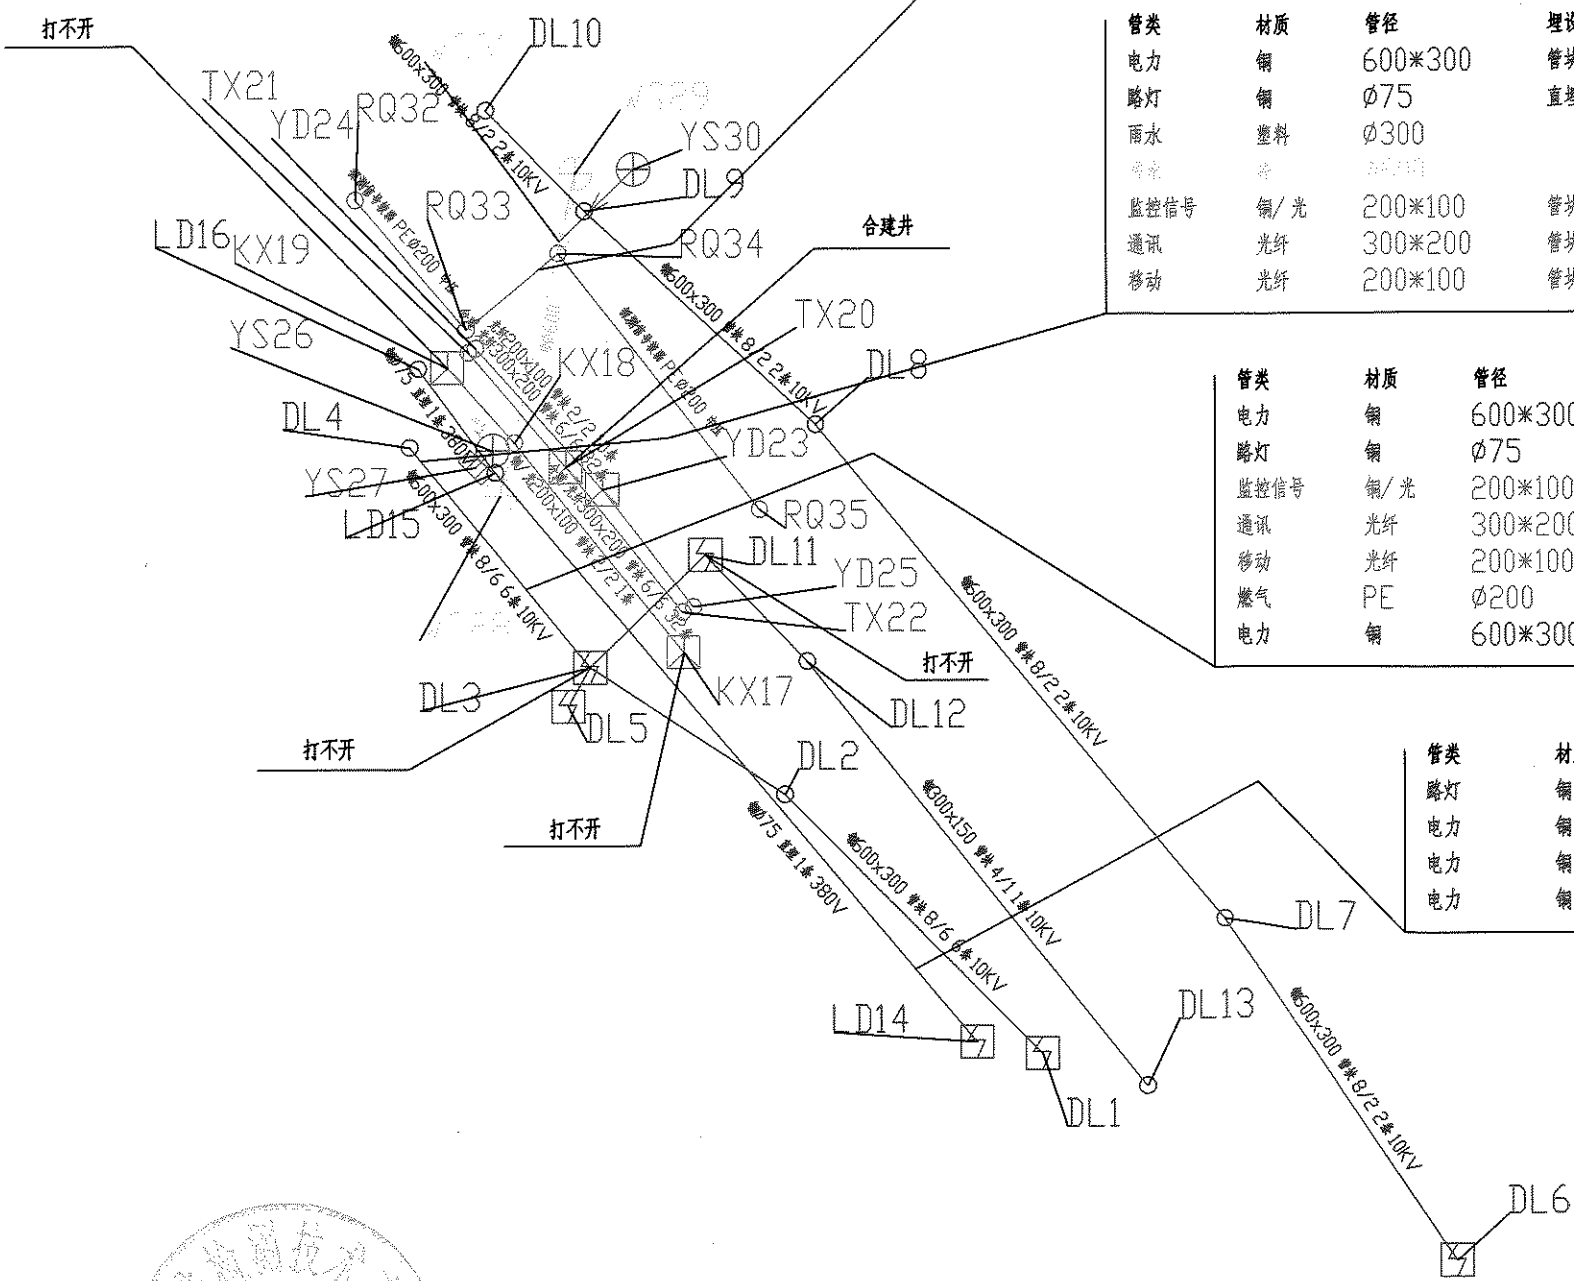

广州市广排检测技术有限公司

中西医结合医院排水接驳点管线物探成果图

编图	王宇	校核	罗宇民	坐标系统	国家2000坐标系 大地2000高程基准	图号	1
测量	吴民 黄佳瑞	审核	谢文周	比例	1:500	日期	2024.9

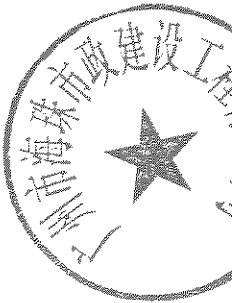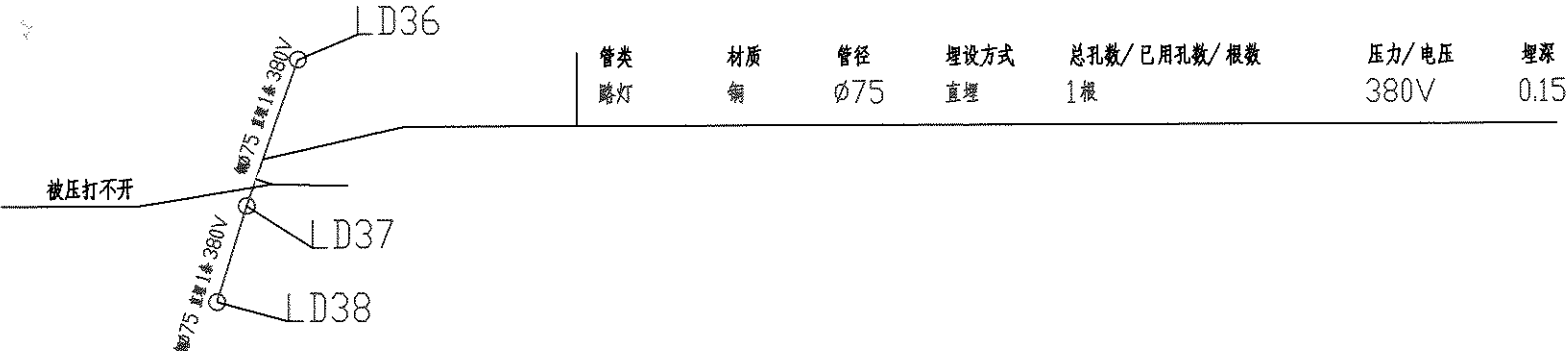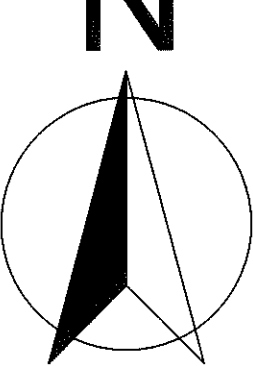

广州市广排检测技术有限公司	中西医结合医院排水接驳点管线物探成果图	编 图	王 宇	校 核	罗宇民	坐标系统	国家2000坐标系 大地2000高程基准	图 号
		测 量	吴 民 黄佳瑞	审 核	谢文周	比 例	1:500	日 期