


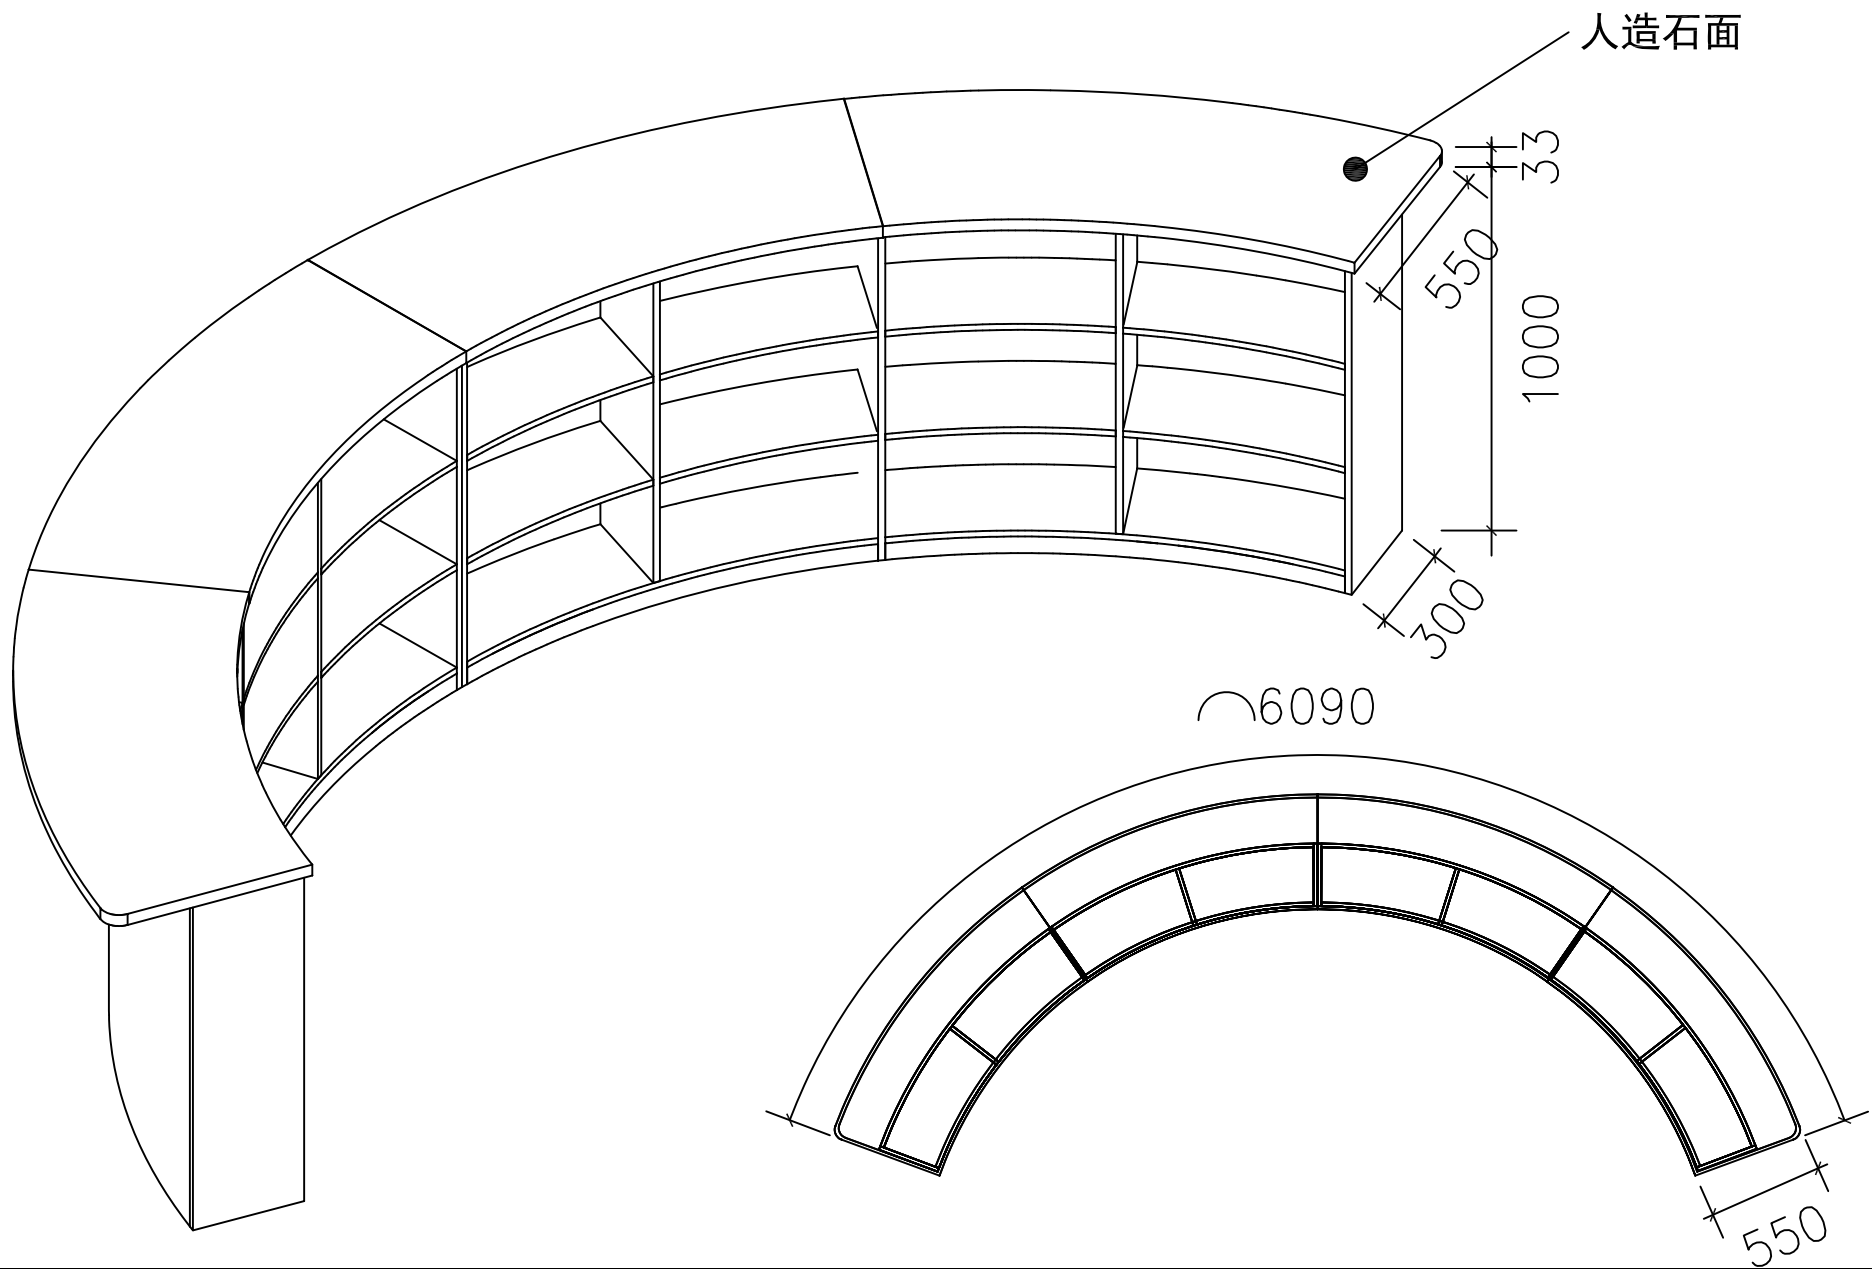

工程项目：书架

图纸名称：

规 格：

日 期：2026-7-21

制图：郑爱娣

校对：

审核：

共 5 张 第 2 张

说明：

B1