


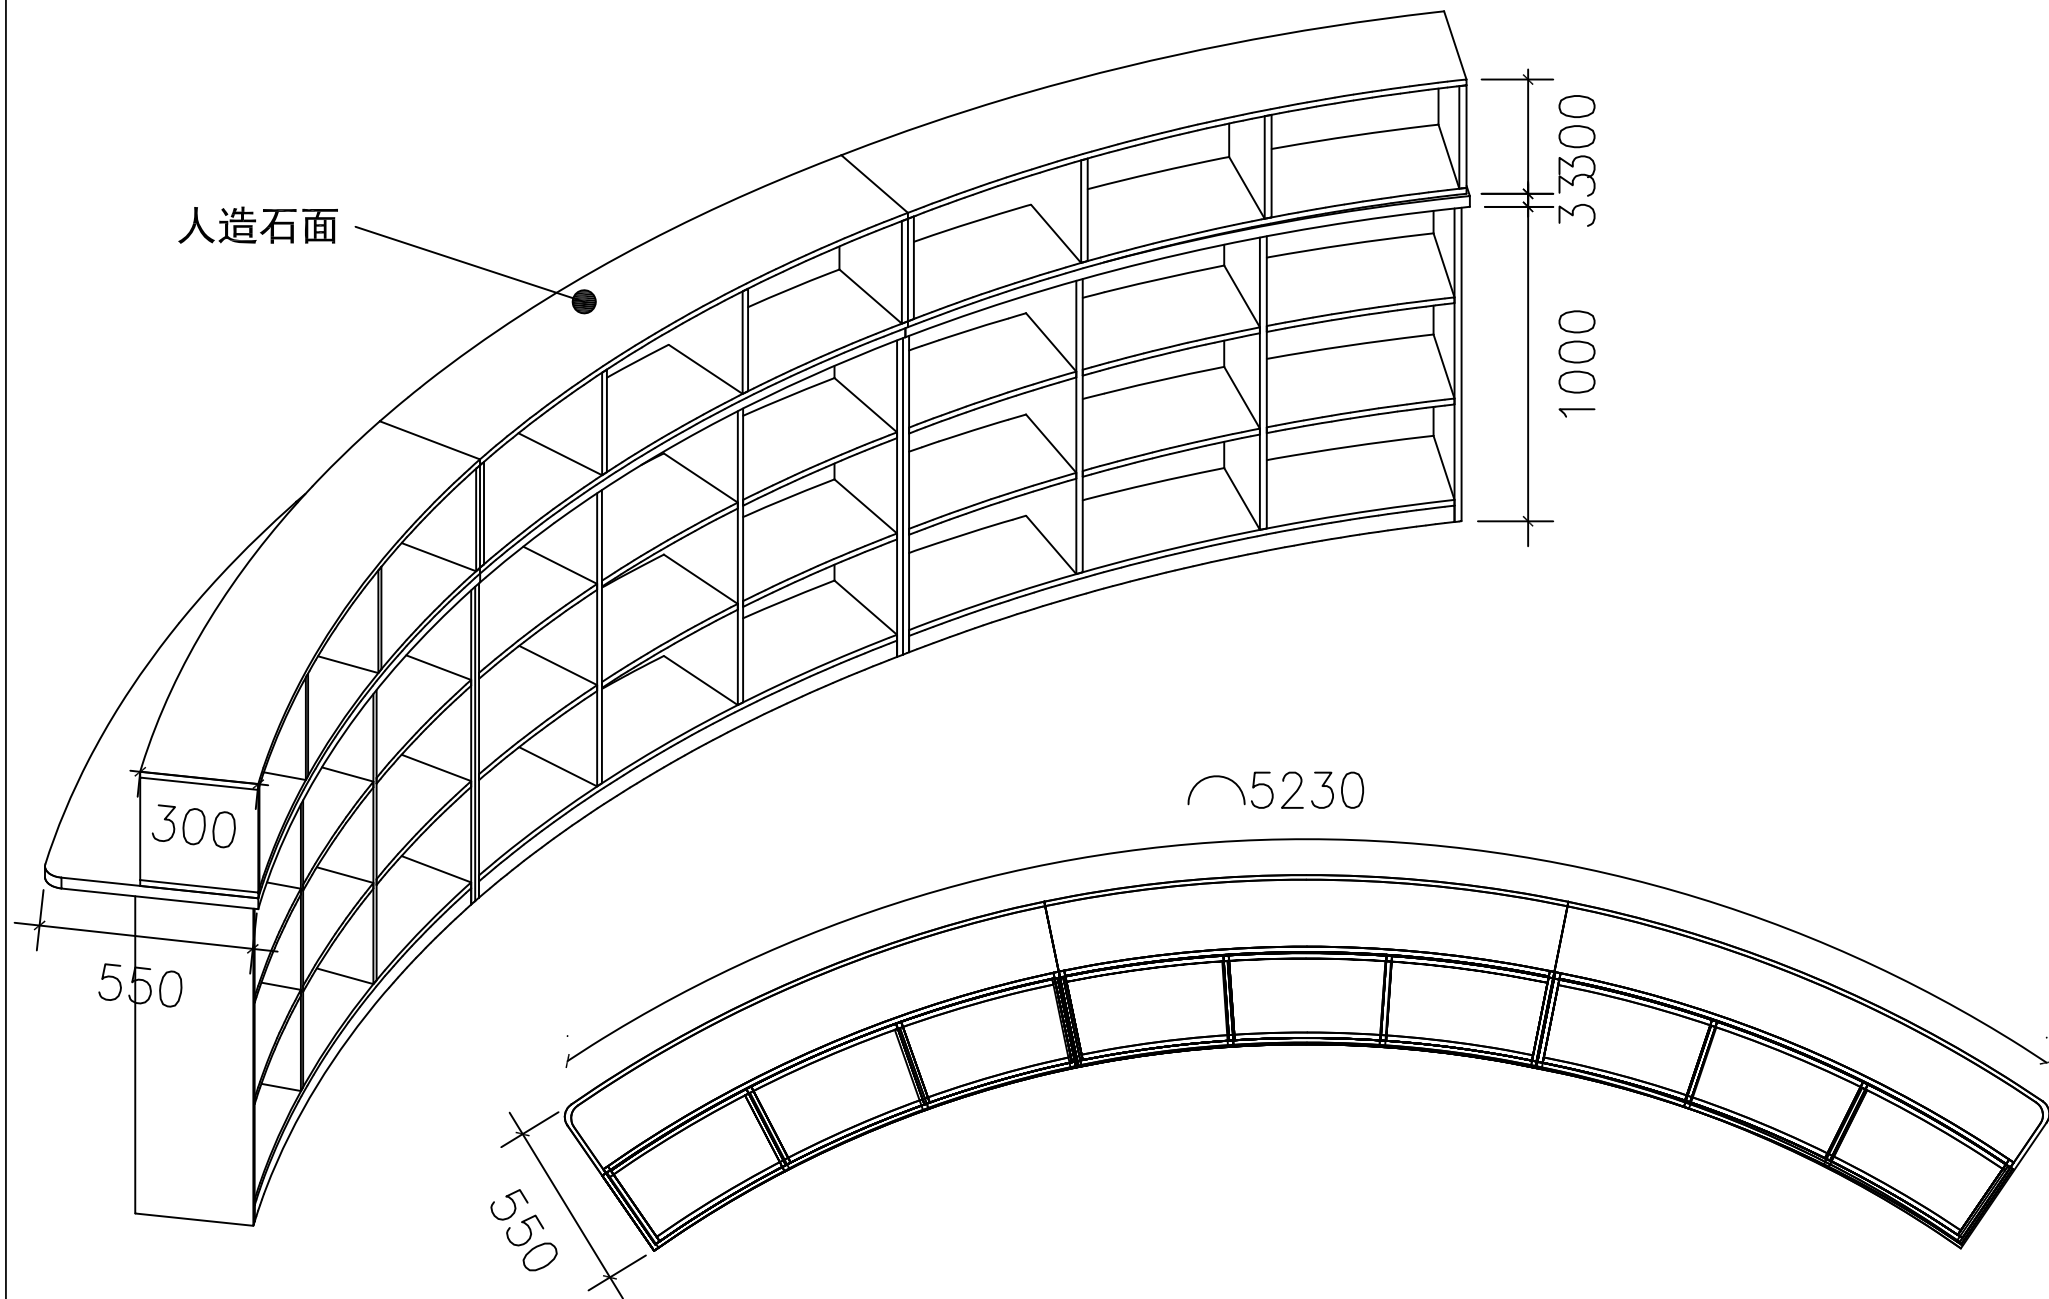

工程项目：书架	制图：郑爱娣	说明： A1、A3
图纸名称：	校对：	
规 格：	审核：	
日 期：2026-7-21	共 5 张 第 3 张	