


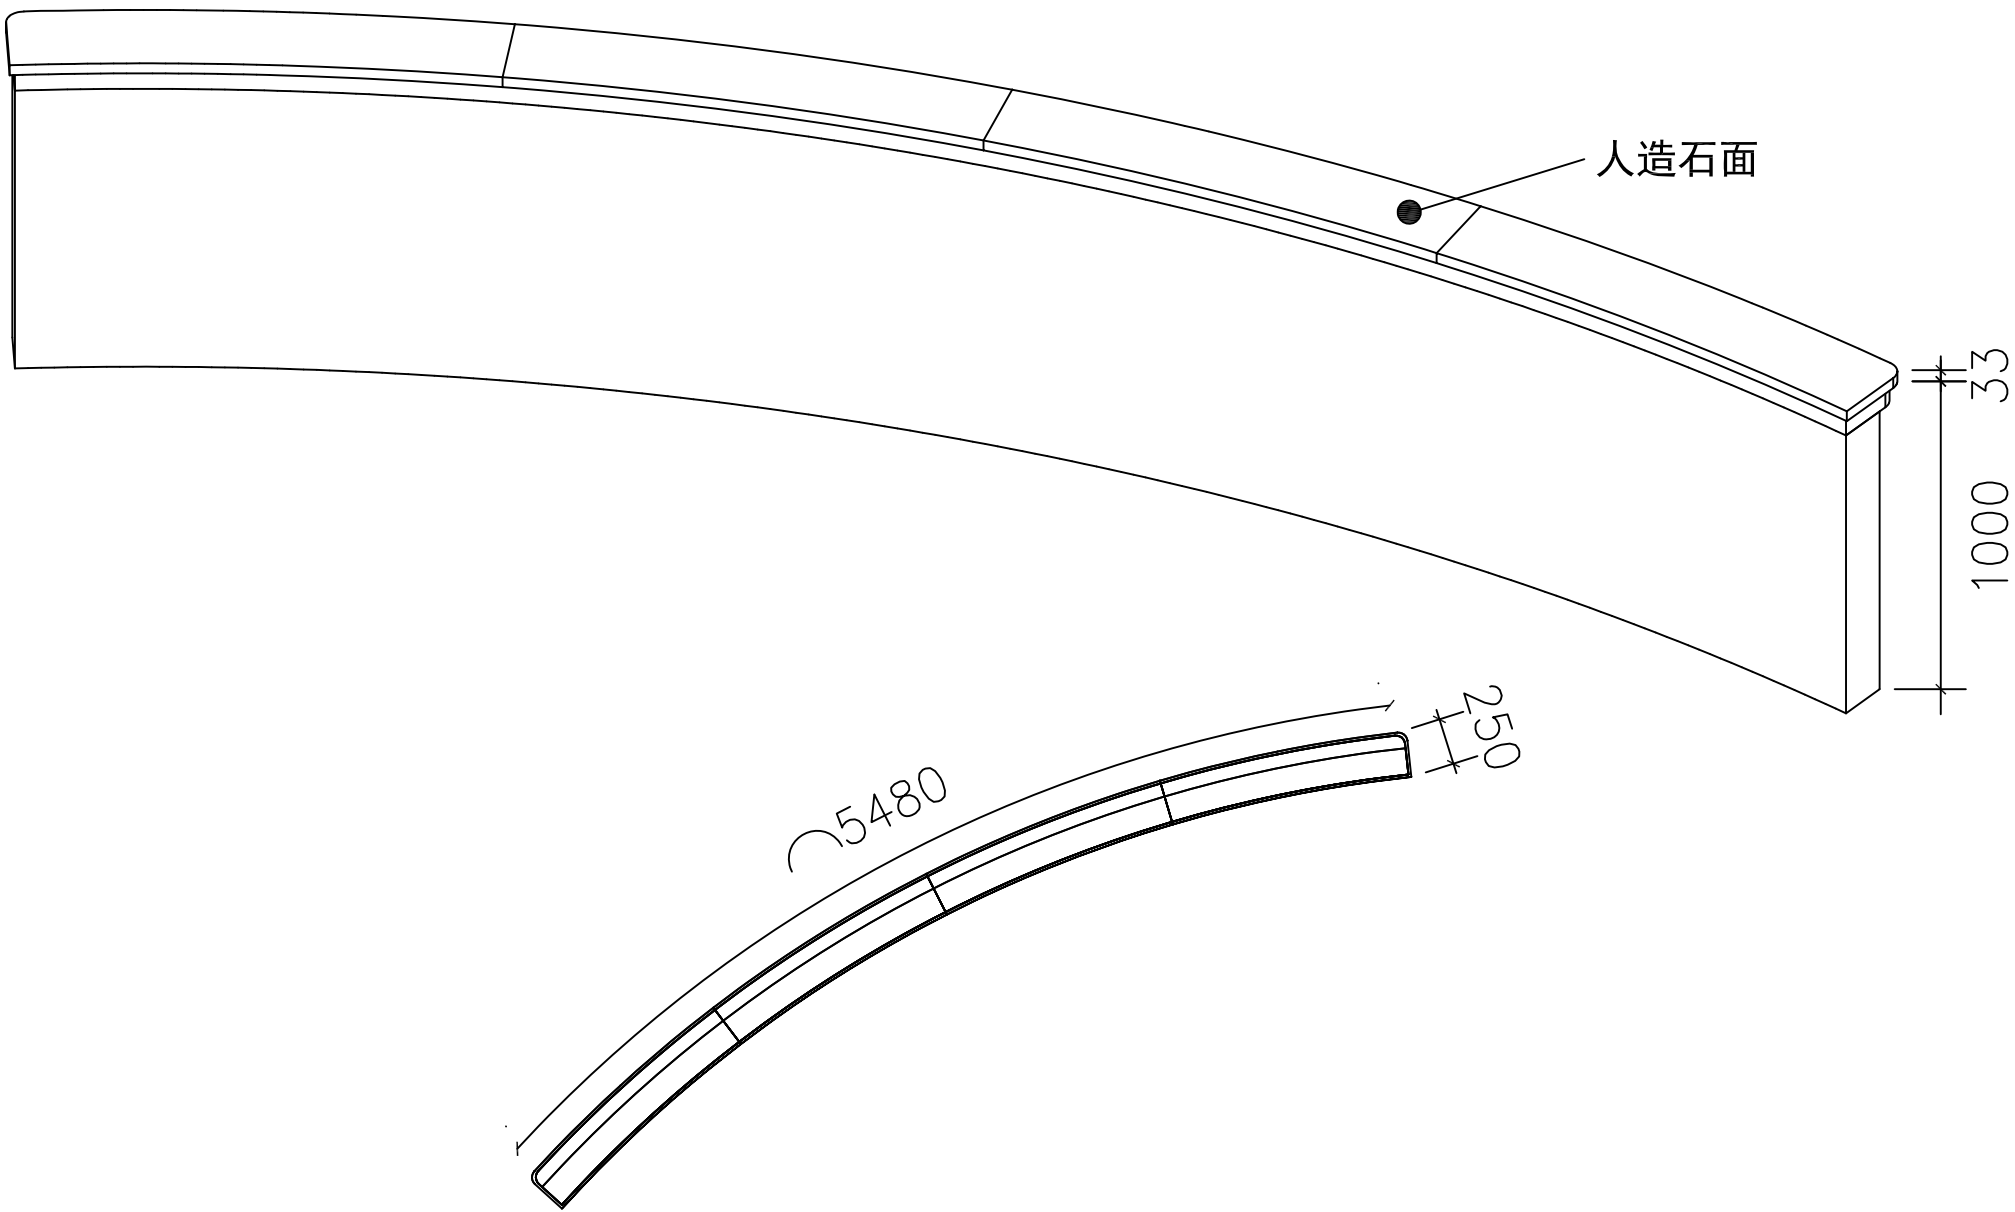

工程项目：书架

制图：郑爱娣

说明：

图纸名称：

校对：

规格：

审核：

日期：2026-7-21

共 5 张 第 4 张

C1、C2、C3、C4